


★ボード正面図
F130号(横)まで展示可能

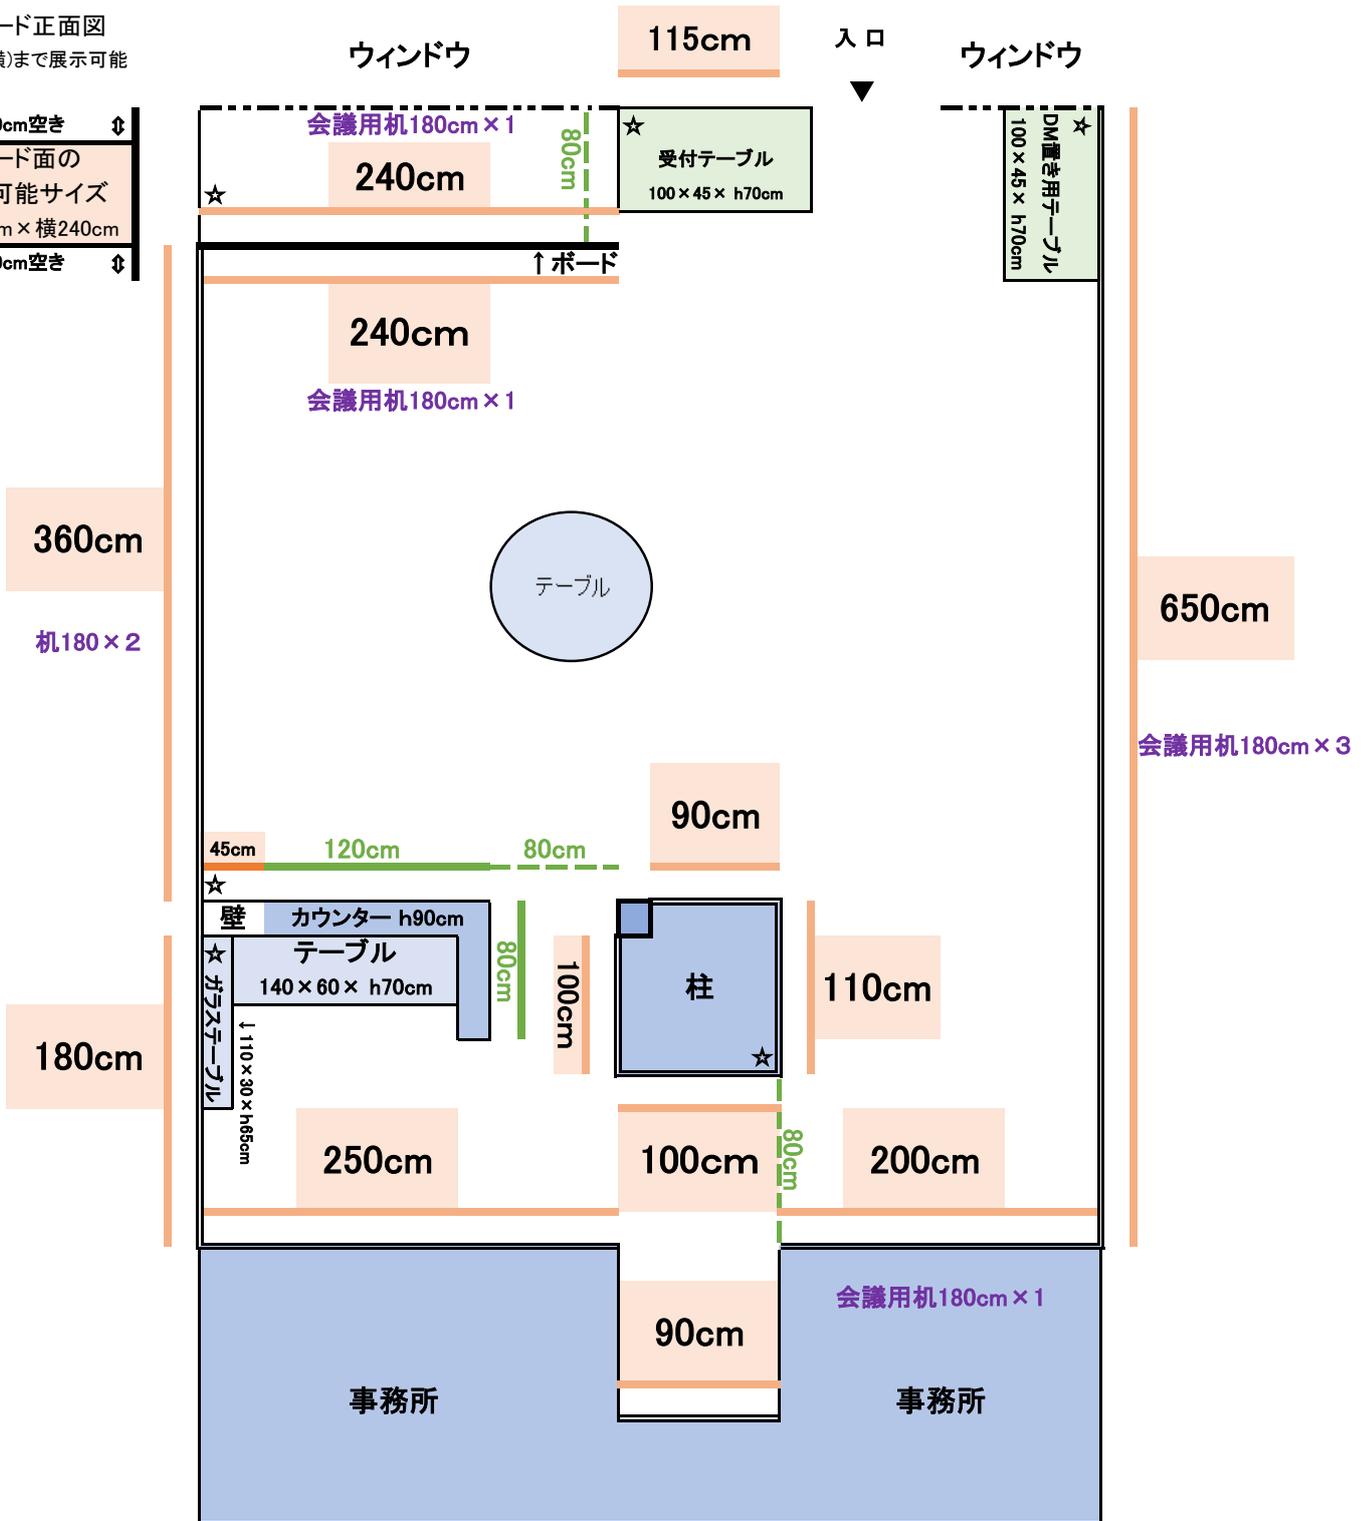

貸画廊壁面図(詳細)

壁面合計 2770cm
壁面高さ 255cm 梁下 230cm

★ 2つ口コンセント6カ所